


Am Hammerbach



Einstrahlzeit:
2+ Einstrahlzeit (je 30m)
2+ "Einstrahlzeit" (je 30m)
2+ "Einstrahlzeit" (je 30m)

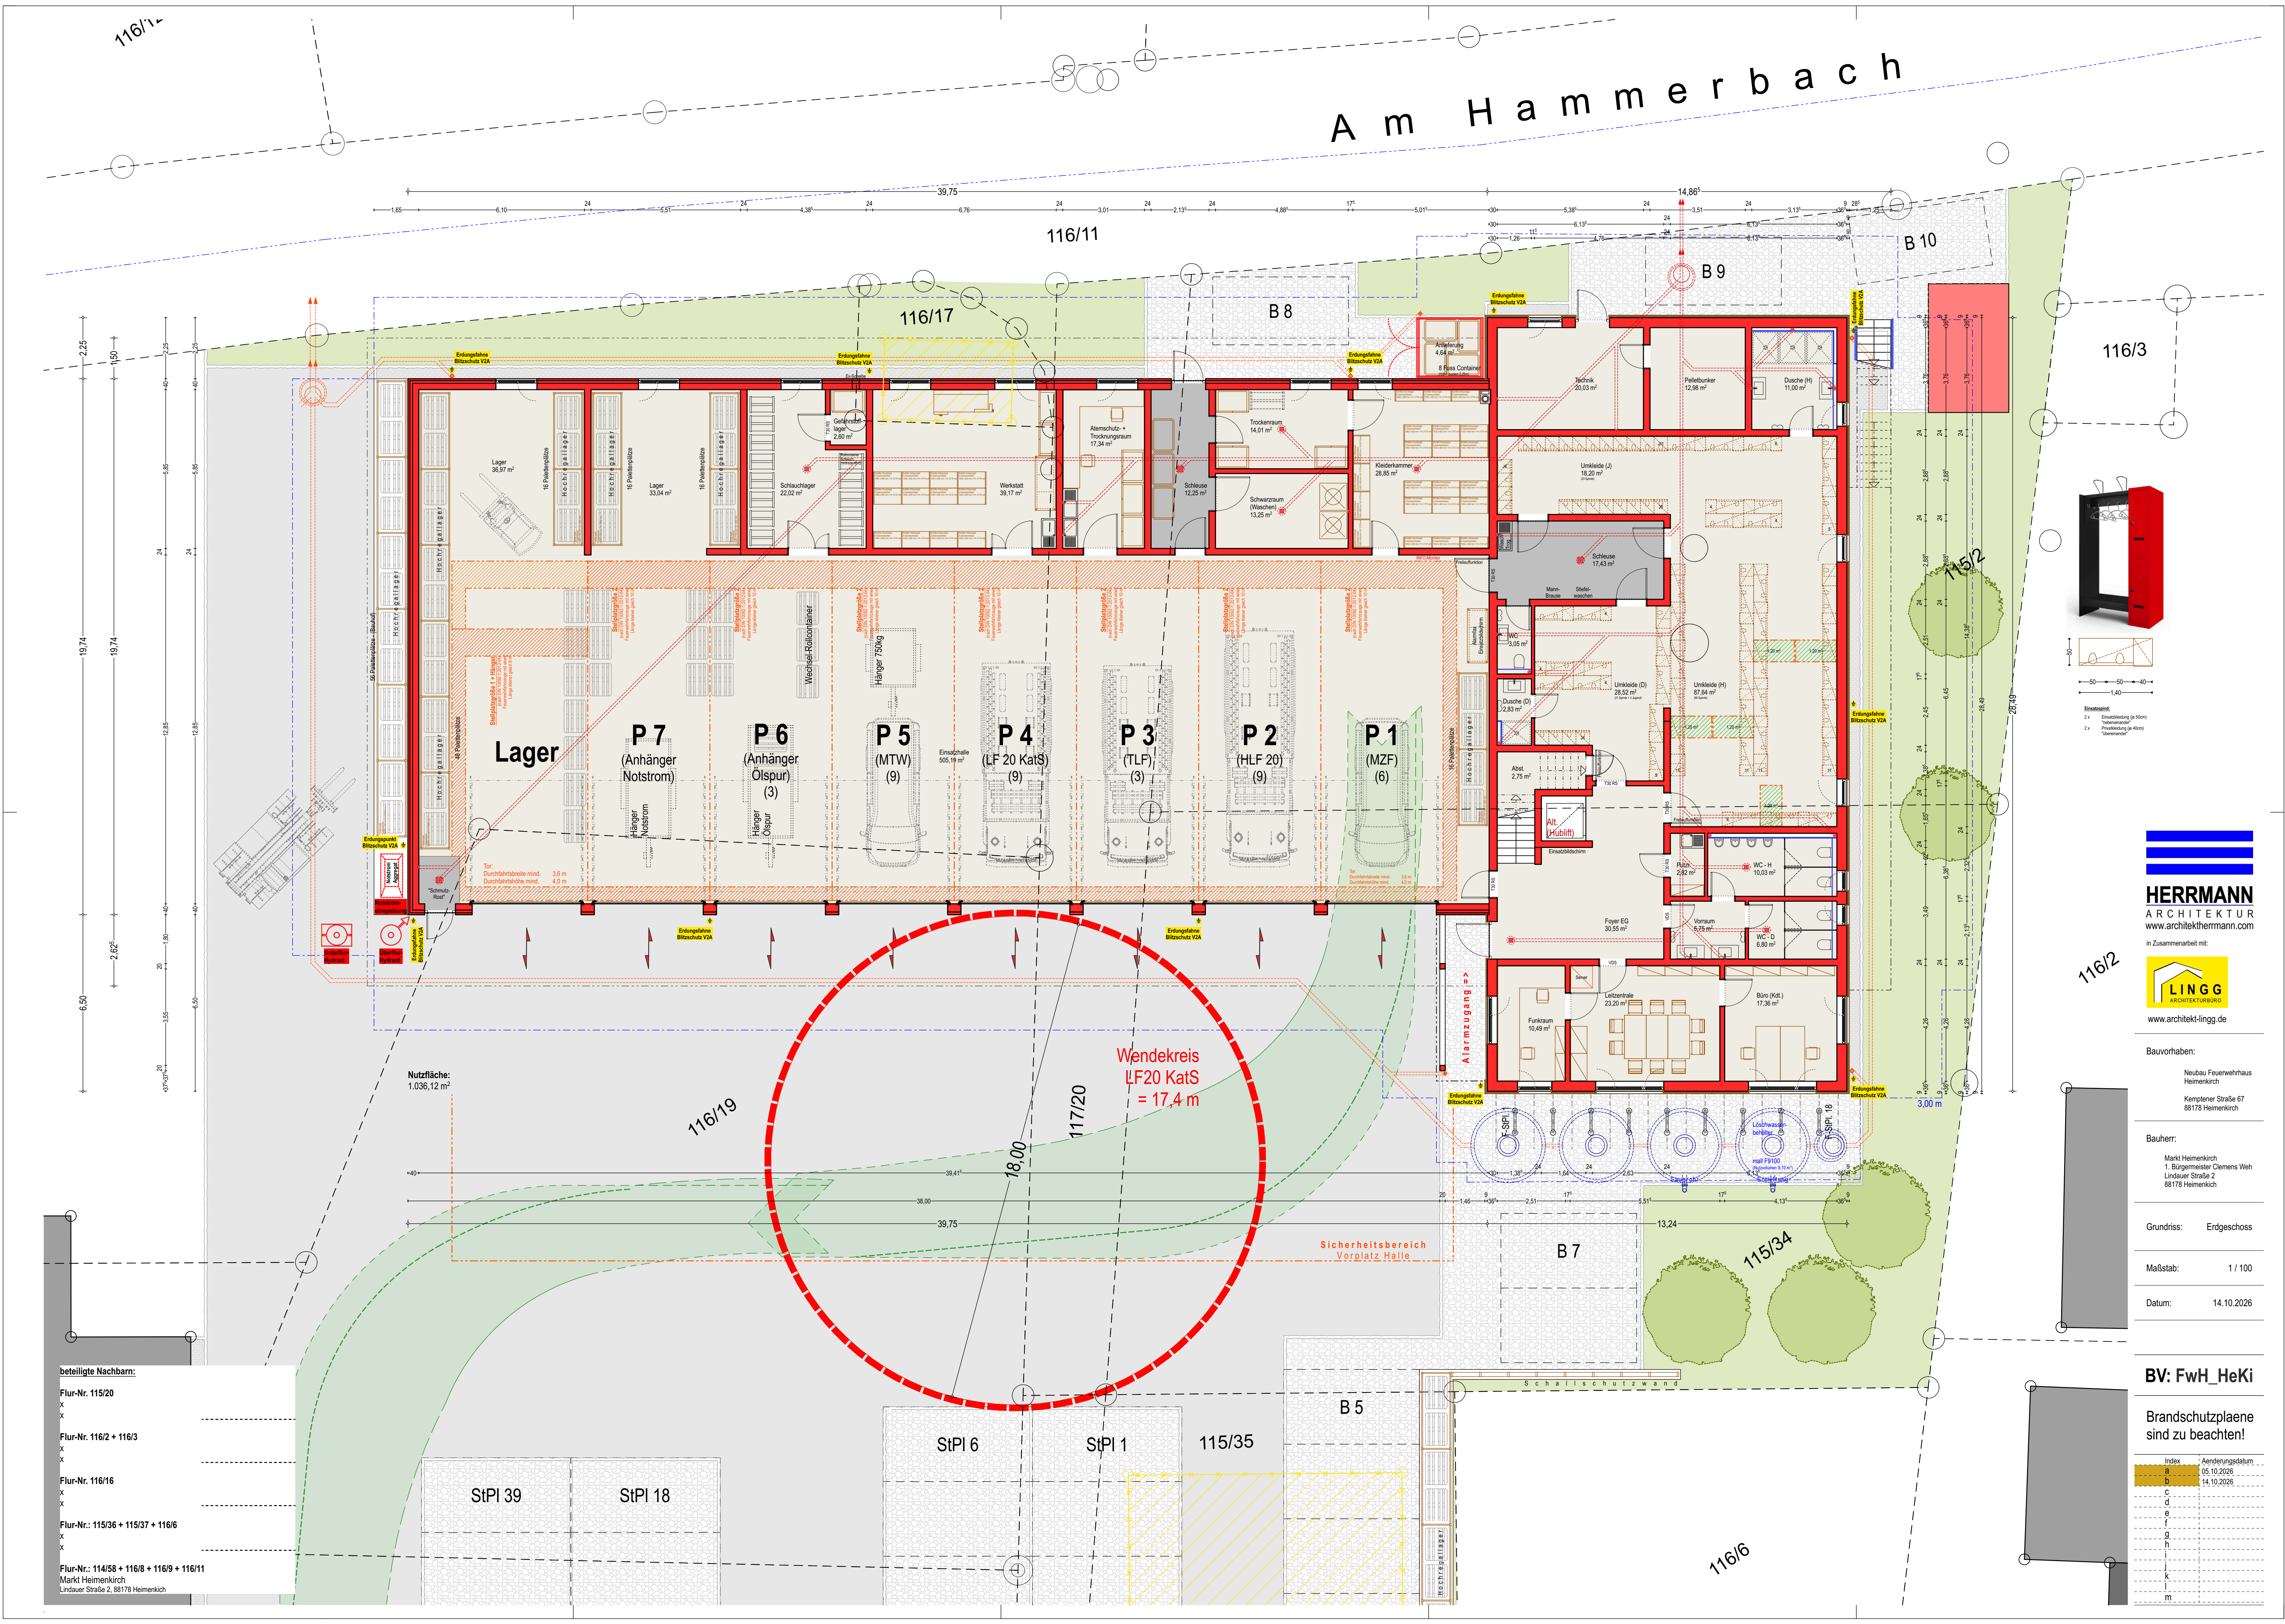

HERRMANN
ARCHITEKTUR
www.architekturherrmann.com
In Zusammenarbeit mit:
LINGG
architektur-lingg.de
www.architektur-lingg.de

Bauvorhaben:
Neubau Feuerwehrhaus
Heimenkirch
Kempener Straße 67
88178 Heimenkirch

Bauherr:
Markt Heimenkirch
1. Bürgermeister Clemens Wied
Lindauer Straße 2
88178 Heimenkirch

Grundriss: Erdgeschoss
Maßstab: 1/100
Datum: 14.10.2026

BV: FwH_HeKi

Brandschutzpläne sind zu beachten!

Index	Änderungsdatum
a	05.10.2026
b	14.10.2026
c	
d	
e	
f	
g	
h	
i	
j	
k	
l	
m	

beteiligte Nachbarn:

Flur-Nr. 115/20
X
X




Flur-Nr. 116/2 + 116/3
X
X

Flur-Nr. 116/16
X
X

Flur-Nr. 115/36 + 115/37 + 116/6
X
X

Flur-Nr. 114/58 + 116/8 + 116/9 + 116/11
Markt Heimenkirch
Lindauer Straße 2, 88178 Heimenkirch

A m H a m m e r d a u . .

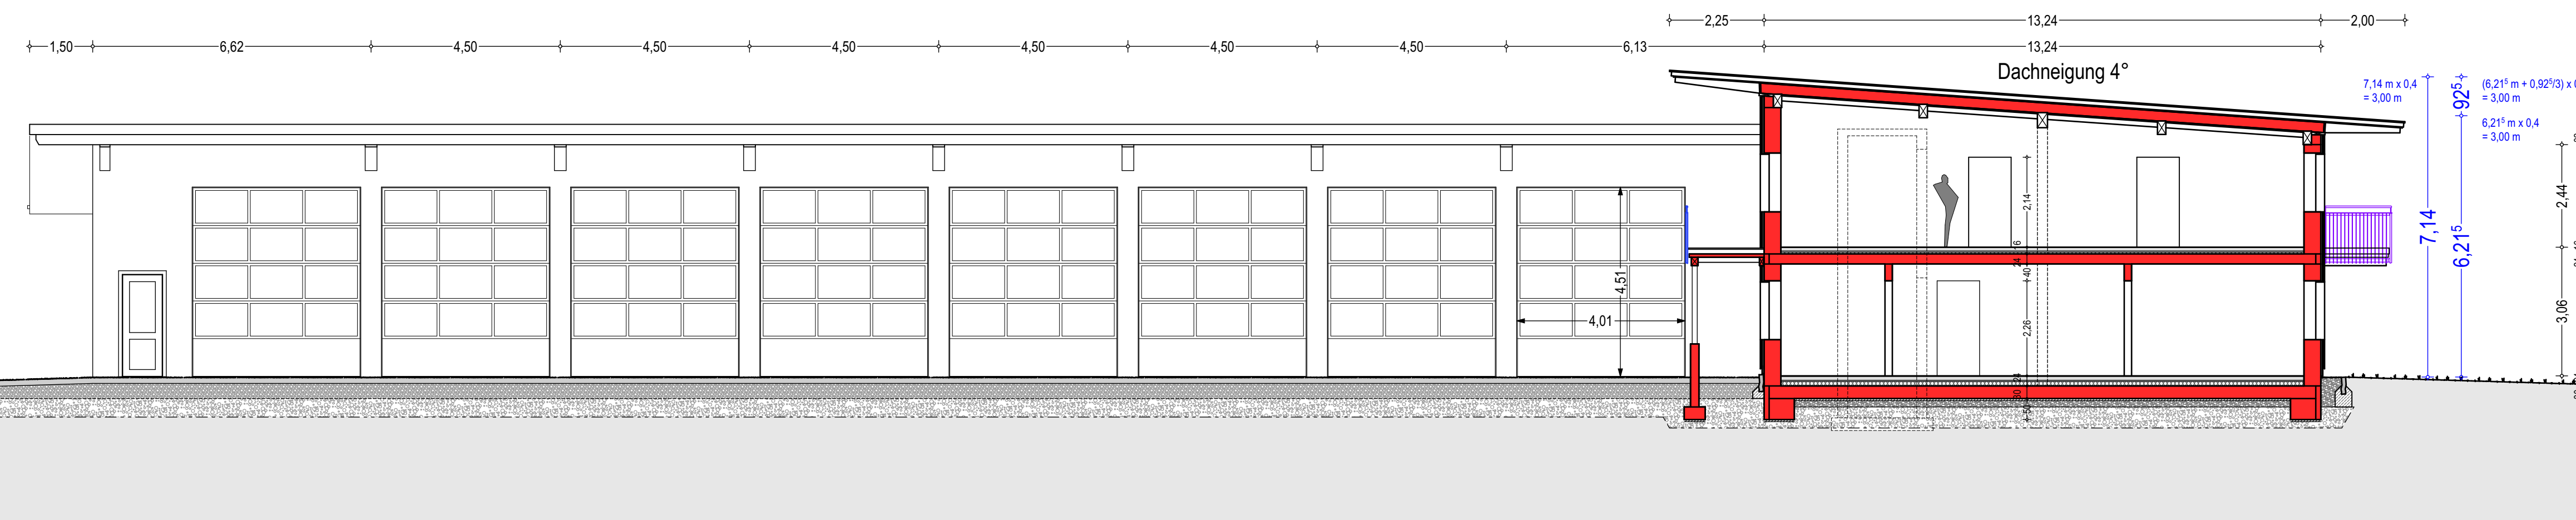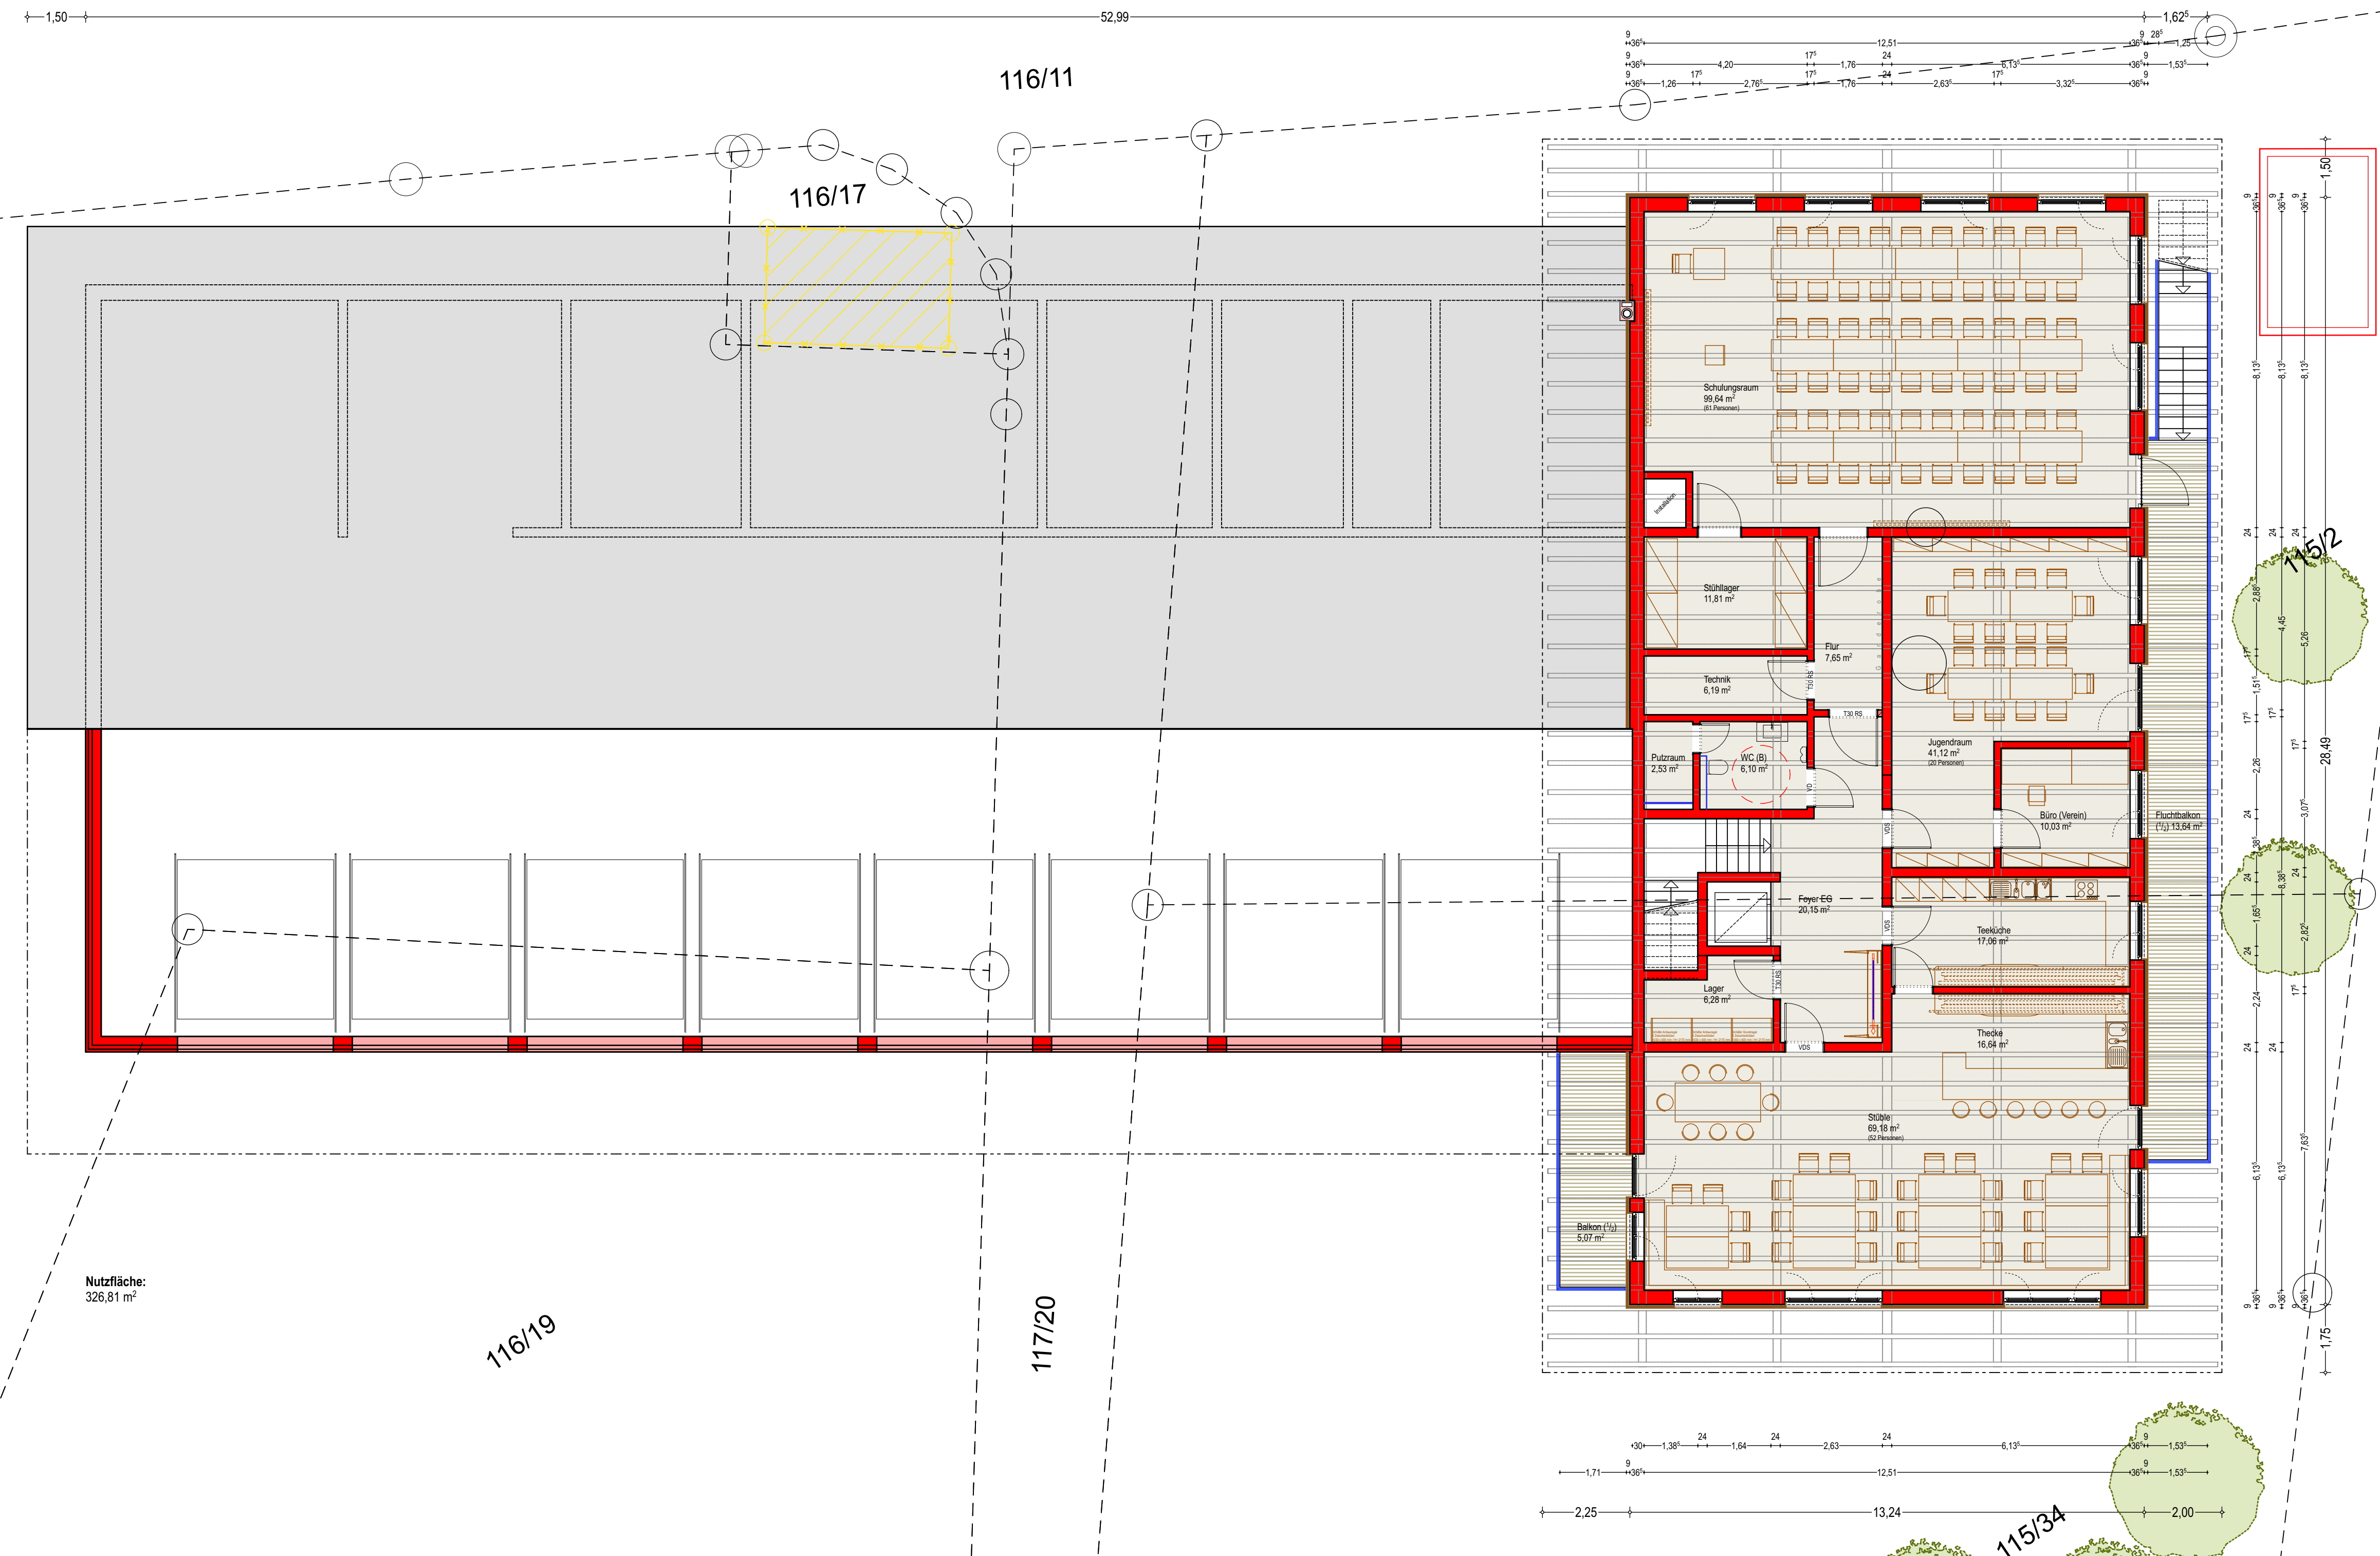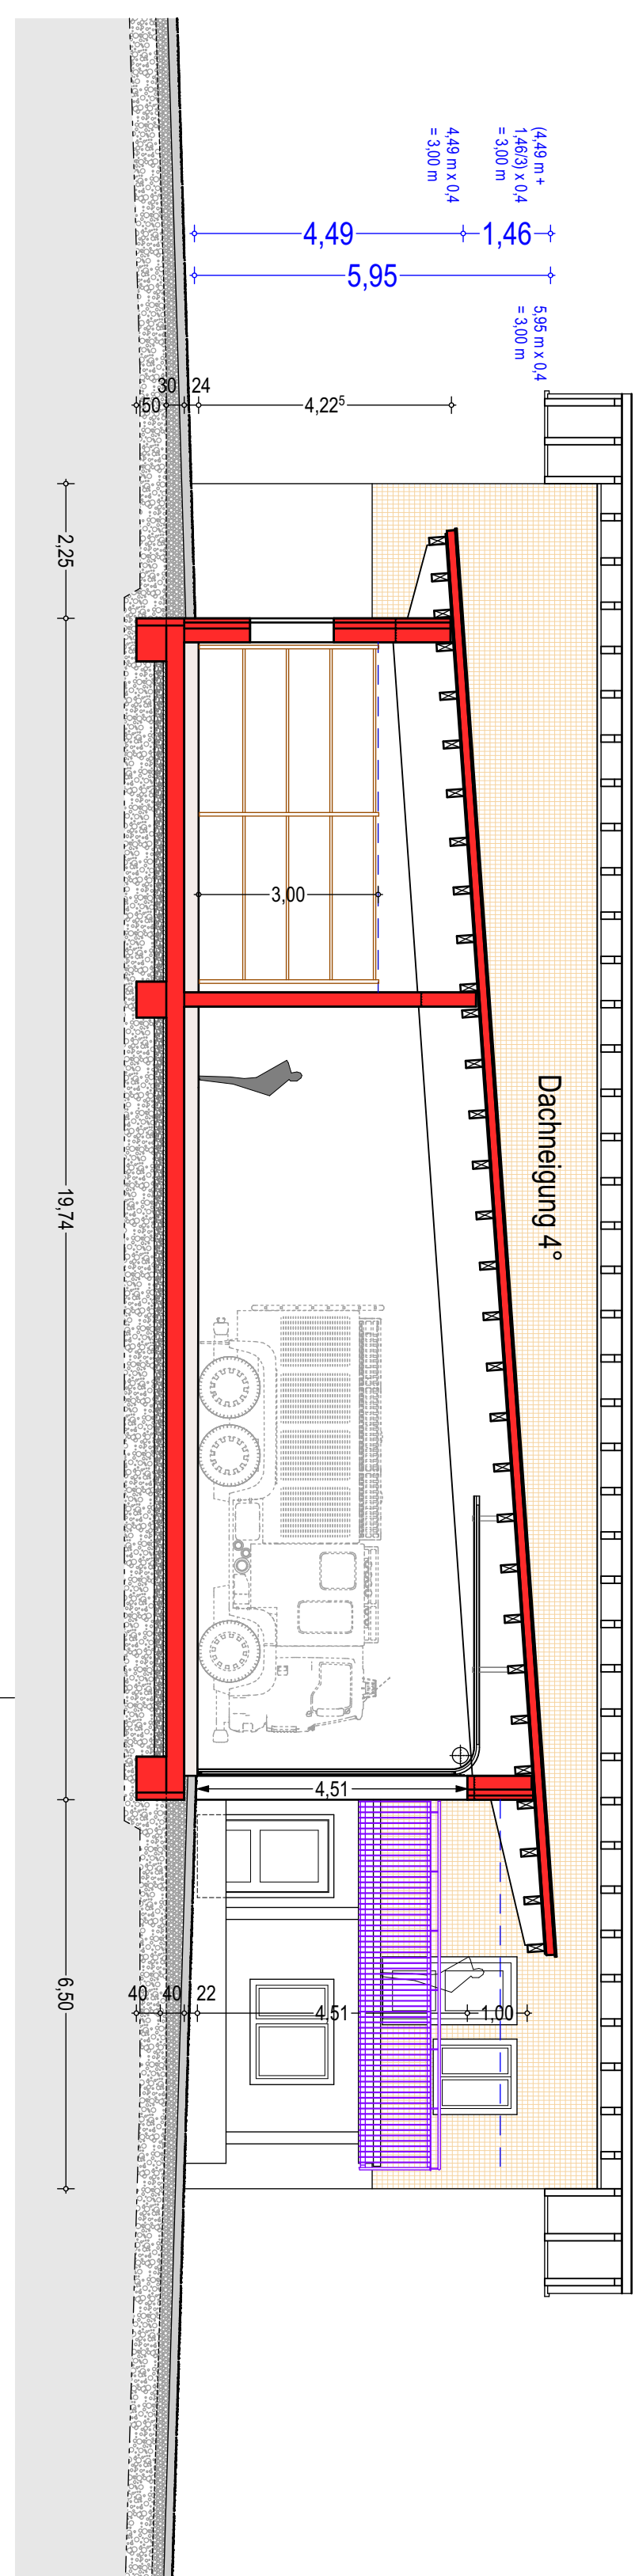

beteiligte Nachbarn:

Flur-Nr. 115/20
x
x

Flur-Nr. 116/2 + 116/3
x
x
x

Flur-Nr. 116/16
x
x

Flur-Nr.: 115/36 + 115/37 + 116/6
x
x

Flur-Nr.: 114/58 + 116/8 + 116/9 + 116/11
Markt Heimenkirch
Lindauer Straße 2, 86178 Heimenkirch

HERRMANN
ARCHITEKTUR
www.architekturhermann.com

in Zusammenarbeit mit:

LINGG
ARCHITEKTUR
www.architekt-lingg.de

Bauvorhaben:
Neubau Feuerwehrhaus
Heimenkirch
Kempeler Straße 67
86178 Heimenkirch

Bauherr:
Markt Heimenkirch
1. Bürgermeister Clemens Wieh
Lindauer Straße 2
86178 Heimenkirch

Grundriss: Obergeschoss
Schnitt: B-B
A-A

Maßstab: 1 / 100

Datum: 14.10.2026

BV: FwH_HeKi

Brandschutzpläne sind zu beachten!

Index	Änderungsdatum
a	05.10.2026
b	14.10.2026
c	
d	
e	
f	
g	
h	
i	
j	
k	
l	
m	